Alsószállás - Korrigált közterületfejlesztési javaslat - R9

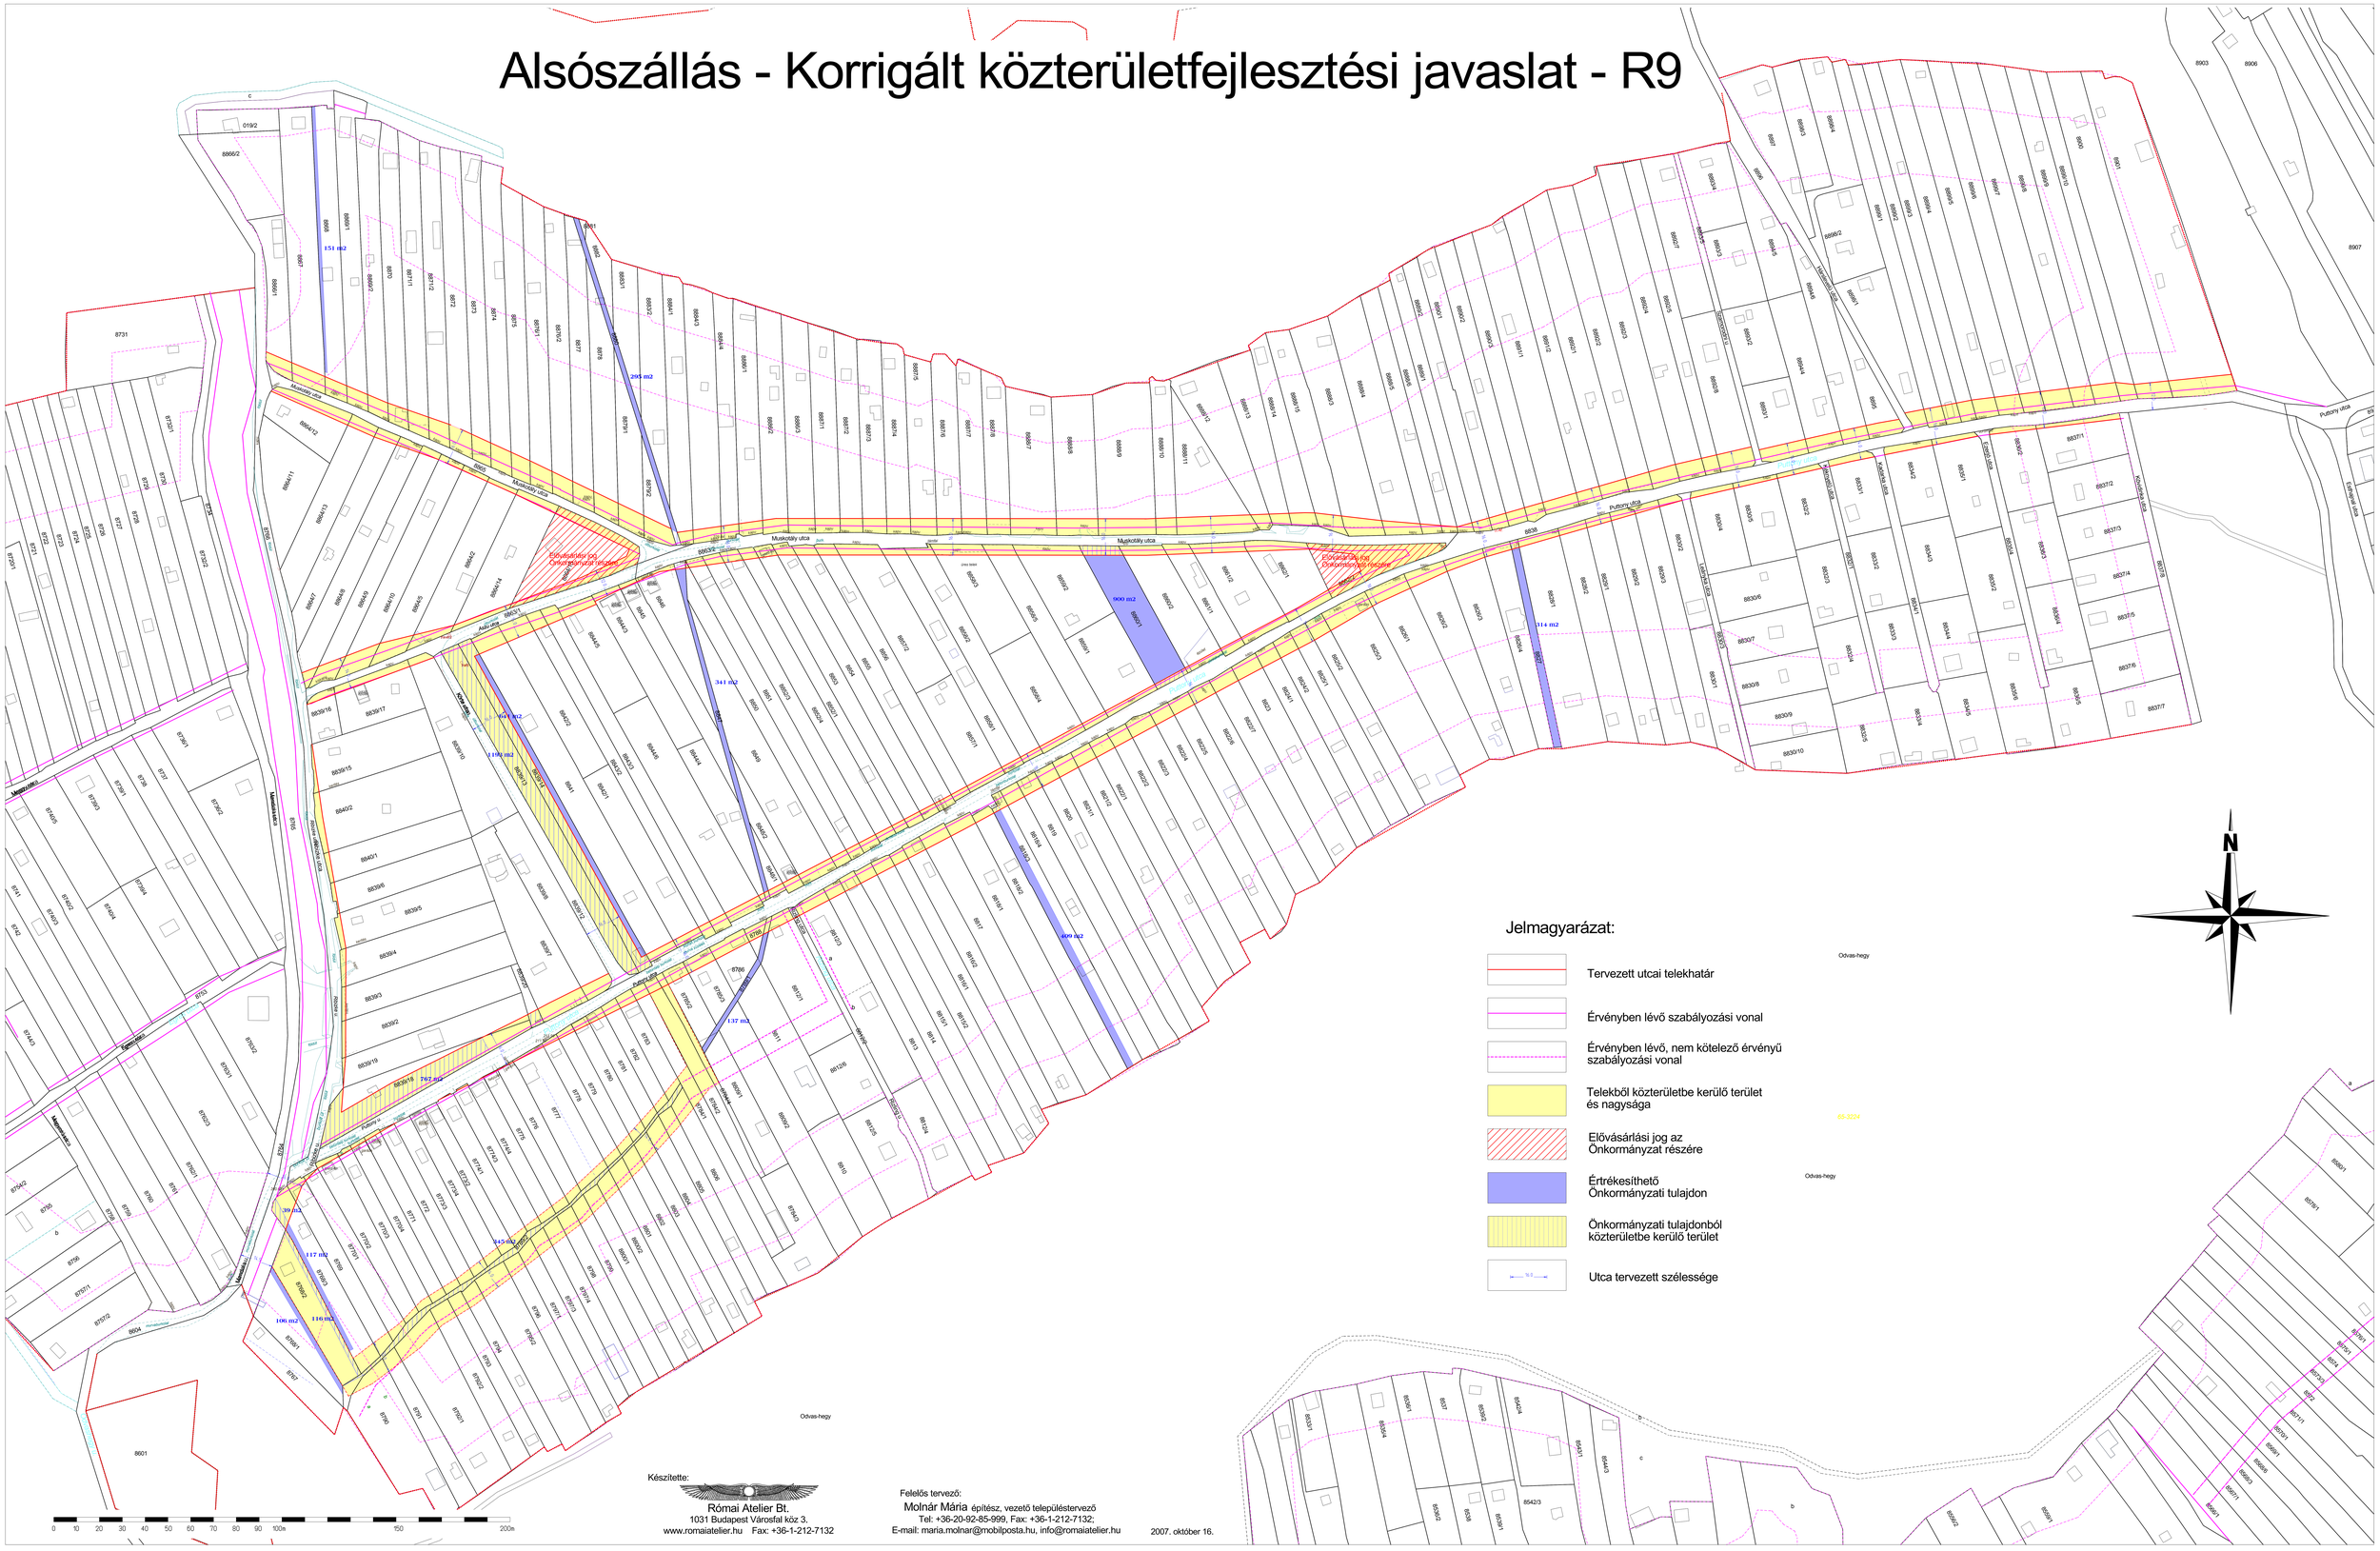

Készítette:

Római Atelier Bt.
1031 Budapest Városfal köz 3.
www.romaiatelier.hu Fax: +36-1-212-7132

Felelős tervező:
Molnár Mária építész, vezető településtervező
Tel: +36-20-92-85-999, Fax: +36-1-212-7132;
E-mail: maria.molnar@mobilposta.hu, info@romaiatelier.hu

2007. október 16.