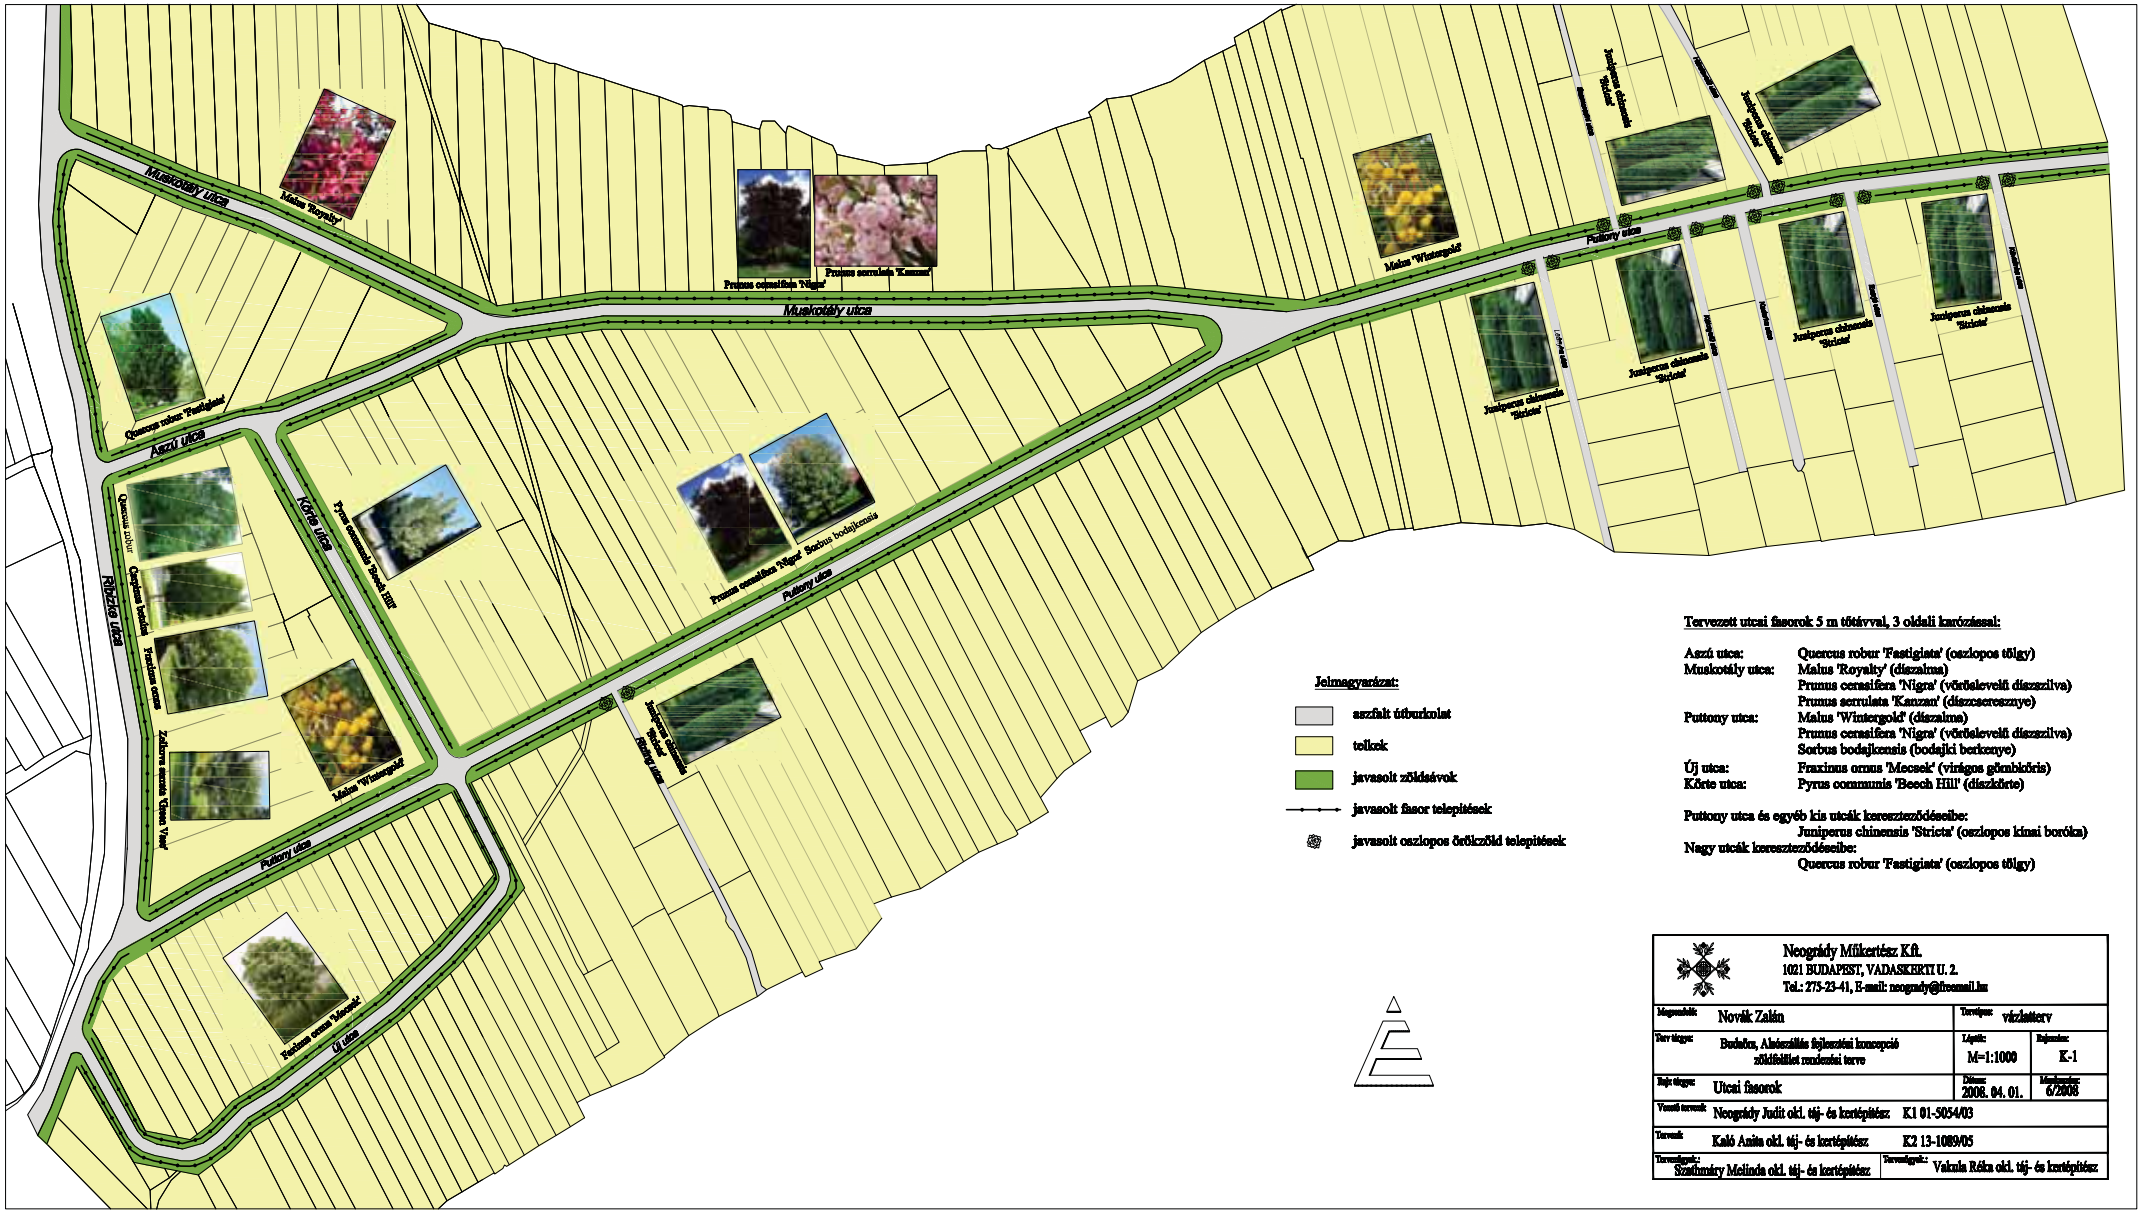

Tervezett utcai fasorok 5 m tőtávval, 3 oldali karózással:

Aszú utca:	Quercus robur 'Fastigiata' (oszlopos tölgy)
Muskotály utca:	Malus 'Royalty' (díszalma)
	Prunus cerasifera 'Nigra' (vörösleveli díszszilva)
	Prunus serrulata 'Kanzan' (díszcseresznye)
Puttony utca:	Malus 'Wintergold' (díszalma)
	Prunus cerasifera 'Nigra' (vörösleveli díszszilva)
	Sorbus bodajkensis (bodajki berkenye)
Új utca:	Fraxinus ornus 'Mecsek' (virágos gömbkőris)
Körte utca:	Pyrus communis 'Beech Hill' (díszkörte)

Puttony utca és egyéb kis utcák kereszteződéseibe:
Juniperus chinensis 'Stricta' (oszlopos kínai boróka)

Nagy utcák kereszteződéseibe:
Quercus robur 'Fastigiata' (oszlopos tölgy)

Neogrády Műkertész Kft.
1021 BUDAPEST, VADASKERTI U. 2.
Tel.: 275-23-41, E-mail: neogrady@freemail.hu

Megrendelő:	Novák Zalán	Tervfajta:	vázlatterv
Terv tárgya:	Budaörs, Alsóerdőhát fejlesztési koncepció zöldfelület rendezési terve	Lépték: M=1:1000	Rajzszám: K-1
Rajz tárgya:	Utcai fasorok	Dátum: 2008. 04. 01.	Munkaszám: 6/2008
Vezető tervező:	Neogrády Judit okl. táj- és kertépítész	K1 01-5054/03	
Tervező:	Kaló Anita okl. táj- és kertépítész	K2 13-1089/05	
Tervezőgyak.:	Szathmáry Melinda okl. táj- és kertépítész	Tervezőgyak.:	Vaknin Réka okl. táj- és kertépítész