



JELMAGYARZAT:

tervezett lombhullató fa
Pyrus communis 'Beech Hill' (95 cm) 33 db

tervezett oszlopos örökzöld
Juniperus communis 'Bakony' 1,5 m-es 13 db

tervezett aszfalt útburkolat

tervezett, szürke kieselmentes tétkő burkolat

tervezett, homokszínű tétkő burkolat

tervezett, piros tétkő burkolat

tervezett gyepfelület

megelevő kertész nyomvonala

telekhatár

tervezett kiemelt szegély

tervezett kerít szegély

gépkocsikapuk

megelevő épület

víznyelő javasolt helye

1. áthelyezett trafo javasolt helye

tervezett személtartó




Neogrady Park Kft.
1021 BUDAPEST, VADASKERTI U. 2.
Tel.: 275-23-41, E-mail: neogrady@freemail.hu

Megevezdik:	Novak Zoltan		Terveztes:	otletterv	
Tert tanyag:	Budapest-Alszallias, Korte utca		Lapok:	M=1:250	Rajzszám:
ut-ozuldefilleti tervezési, kialakitási terve				K-2	

Rajz utaga:	Helyszimrajz A. variacio		Datum:	2007. junius	
-------------	--------------------------	--	--------	--------------	--

Tervezo:	Neogrady Juuti okl. taj- es kertepitesz				
Munkas:	Kalio Ania okl. taj- es kertepitesz	Tervezo: Szallimari Melinda okl. taj- es kertepitesz			

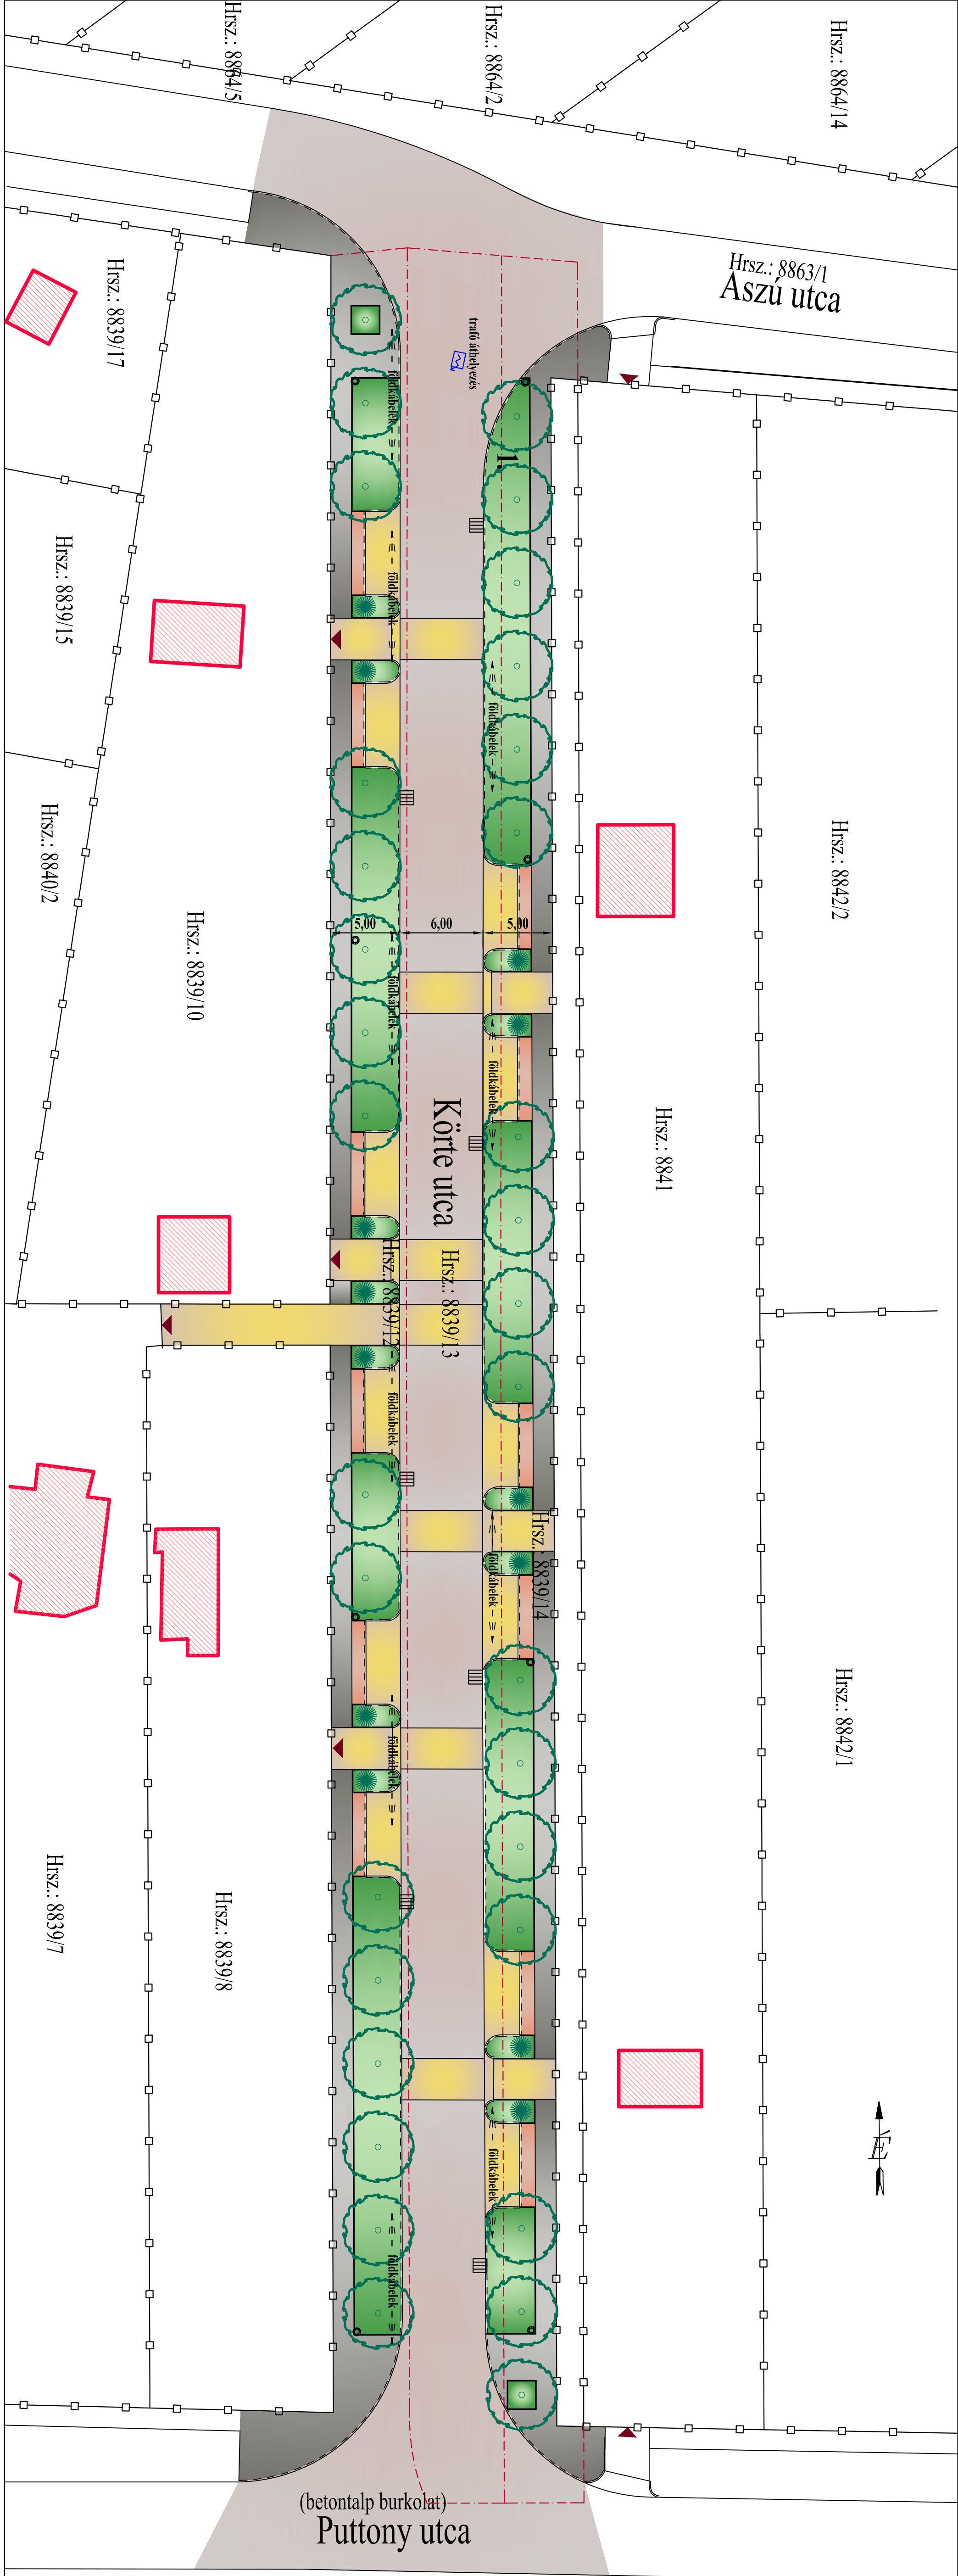

Hrsz.: 8864/14

Hrsz.: 8842/2

Hrsz.: 8842/1

Hrsz.: 8863/1
Aszu utca

Hrsz.: 8841

Korte utca

Hrsz.: 8839/13

Hrsz.: 8839/14

Hrsz.: 8839/10

Hrsz.: 8839/8

Hrsz.: 8839/7

Hrsz.: 8839/17

Hrsz.: 8839/15

Hrsz.: 8840/2

Hrsz.: 8864/5

Hrsz.: 8864/2